04006490109980008

ΕΦΗΜΕΡΙΣ ΤΗΣ ΚΥΒΕΡΝΗΣΕΩΣ

ΤΗΣ ΕΛΛΗΝΙΚΗΣ ΔΗΜΟΚΡΑΤΙΑΣ

ΤΕΥΧΟΣ ΤΕΤΑΡΤΟ — Αρ. Φύλλου **649**

1 Σεπτεμβρίου 1998

ΠΕΡΙΕΧΟΜΕΝΑ

ΑΠΑΛΛΟΤΡΙΩΣΕΙΣ

ΑΠΟΦΑΣΕΙΣ

Αριθ. 1096599/7151/B0010 (1)

Καθορισμός των ορίων αιγιαλού και δημιουργία Ζώνης παραλίας στη θέση «Σιδηροκάψη» Δήμου Αλιβερίου Ν. Ευβοίας.

Ο ΥΠΟΥΡΓΟΣ ΟΙΚΟΝΟΜΙΚΩΝ

Έχοντας υπόψη:

1. Τις διατάξεις του Π.Δ. 551/88 «Οργάνωση Νομαρχιών - Οργάνωση Οικονομικών Υπηρεσιών» (ΦΕΚ 259 τ. Α') όπως τροποποιήθηκε και ισχύει.

2. Τις διατάξεις του Π.Δ. 284/88 «περί Οργανισμού Υπουργείου Οικονομικών».

3. Τις διατάξεις του Ν. 2218/1994 «Ίδρυση Νομαρχικής Αυτοδ/σης κ.λ.π.» (ΦΕΚ 90 τ. Α') όπως τροποποιήθηκε, συμπληρώθηκε και ισχύει.

4. Τις διατάξεις του άρθρου 14 του Ν. 2399/96 «Υλοποίηση της εισοδηματικής πολιτικής έτους 1996 για μισθούς και συντάξεις και άλλες διατάξεις» (ΦΕΚ 90 τ. Α') με το οποίο καταργήθηκαν οι θέσεις των Περιφερειακών Διευθυντών και οι αρμοδιότητές τους περιήλθαν στο Γενικό Γραμματέα Περιφέρειας.

5. Τις διατάξεις των παρ. 2 και 6 του άρθρου 1 Ν. 2503/97 «Διοίκηση, Οργάνωση, Στελέχωση της Περιφέρειας, ρύθμιση θεμάτων για την Τοπική Αυτοδιοίκηση και άλλες διατάξεις» (ΦΕΚ 107 τ. Α'), σύμφωνα με τις οποίες οι Περιφερειακές Υπηρεσίες του Υπουργείου Οικονομικών, που συγκροτούσαν την Περιφερειακή Διοίκηση του Νομού ή Νομαρχίας δεν υπήχθησαν στην ενιαία οργανική μονάδα της Περιφέρειας ούτε καταργήθηκαν, αλλά αποτελούν από 1.9.97 Υπηρεσίες του Υπουργείου Οικονομικών.

6. Το αριθ. 28975/31.7.97 έγγραφο της Δ/νσης Διοίκησης του Υπ. Εσωτερικών, Δημ. Διοίκησης και Αποκέντρωσης, σύμφωνα με το οποίο οι αρμοδιότητες του Γενικού Γραμματέα Περιφέρειας σε θέματα Υπηρεσιών του Υπ. Οικονομικών μεταφέρονται από 1.9.97 στον Υπουργό Οικονομικών.

7. Την αριθ. 1087903/1481/0006Α/ΠΟΛ 1233/28.8.97 απόφαση του Υπ. Οικονομικών «περί μεταβίβασης αρμοδιοτήτων του Υπουργού Οικονομικών στους Προϊσταμένους των Περιφερειακών Υπηρεσιών του Υπ. Οικονομικών, πλην Γ.Λ.Κ. και Γ.Χ.Κ.».

8. Τις διατάξεις των άρθρων 1 μέχρι και 7 του Α.Ν. 2344/1940 περί αιγιαλού και παραλίας, όπως τροποποιήθηκαν και συμπληρώθηκαν με τις διατάξεις: α) του άρθρου 13 του Ν. 1078/1980 και β) του άρθρου 23 του Ν. 1337/1983.

9. Την από 18.6.98 έκθεση της Επιτροπής καθορισμού των ορίων του αιγιαλού και παραλίας και θέσεων αμμοληψίας, που καθόρισε τα όρια του αιγιαλού και της παραλίας στην περιοχή «ΣΙΔΗΡΟΚΑΨΗ» Δήμου Αλιβερίου Ν. Ευβοίας, και το από Σεπτέμβριο 1996 με κλίμακα 1:500 τοπογραφικό διάγραμμα του Πολιτικού Μηχανικού Δημητρίου Κατσάλη, που θεωρήθηκε την 11.11.96 από τον Προϊστάμενο ΤΣΕ/Δ.Τ.Υ. Νομ/κής Αυτοδιοίκησης Εύβοιας και συνοδεύει την έκθεση της προαναφερόμενης Επιτροπής.

10. Τη σύμφωνη γνώμη του Γενικού Επιτελείου Ναυτικού, που διατυπώθηκε στο 5445/448/98/16.4.98 έγγραφό του, αποφασίζουμε:

Επικυρώνουμε την από 18.6.98 έκθεση της Επιτροπής καθορισμού των ορίων του αιγιαλού και παραλίας και θέσεων αμμοληψίας, καθώς και το από Σεπτέμβριο 1996 τοπογραφικό διάγραμμα, που τη συνοδεύει, το οποίο συντάχθηκε από τον Πολιτικό Μηχανικό Δημήτριο Κατσάλη σε μία (1) πινακίδα, με κλίμακα 1:500 και θεωρήθηκε την 11.11.96 από τον Προϊστάμενο της ΤΣΕ της Δ.Τ.Υ. Νομ/κής Αυτ/σης Εύβοιας, επί του οποίου η πιό πάνω Επιτροπή, με κόκκινη συνεχή πολυγωνική γραμμή (1, 2, 3, 4, 5, 6, 7) της οποίας οι κορυφές εξασφαλίζονται, καθόρισε

τα όρια του αιγιαλού, στη θέση «ΣΙΔΗΡΟΚΑΨΗ» Δήμου Αλιβερίου Ν. Ευβοίας, και με κίτρινη συνεχή πολυγωνική γραμμή (1', 2', 3', 4', 5', 6', 7', 8') της οποίας οι κορυφές εξασφαλίζονται, τα όρια της παραλίας στην ίδια θέση.

Η παρούσα απόφαση μαζί με την έκθεση και το διάγραμμα, που προαναφέραμε, να δημοσιευθούν στην Εφημερίδα της Κυβερνήσεως.

Αθήνα, 24 Αυγούστου 1998

Με εντολή Υπουργού
Ο Γενικός Διευθυντής
ΠΑΝΑΓΙΩΤΗΣ ΠΙΛΑΤΗΣ

ΕΚΘΕΣΗ
Επιτροπής καθορισμού ορίων αιγιαλού παραλίας και θέσεων αμμοληψίας.

Για τον καθορισμό το πρώτον ή επανακαθορισμό των ορίων του αιγιαλού στη θέση «ΣΙΔΗΡΟΚΑΨΗ» Δήμου Αλιβερίου μπροστά από την ιδιοκτησία.

Στο Αλιβέρι σήμερα στις 18.6.1998 οι υπογραφόμενοι:

1) Παγ. Θραβάλου, Φοροτεχνικός ΠΕ/Α, Προϊσταμένη Κτηματικής Υπηρεσίας, σαν Πρόεδρος.

2) Αθ. Μπούρικα, Τοπ/φος Μηχ/κος ΠΕ/Β, υπάλληλος Κτηματικής Υπηρεσίας, σαν μέλος,

3) Κων/νος Δαμιανός, Σημ/ρος Λ.Σ., αναπλ/τής Λινεάρχης Αλιβερίου, σαν μέλος, κωλυομένου του τακτικού μέλους, που αποτελούμε την «Επιτροπή καθορισμού ορίων αιγιαλού και παραλίας και θέσεων αμμοληψίας», η σύνθεση της οποίας καθορίστηκε βάσει των διατάξεων των άρθρων 89, 100, 153 του Π.Δ. 284/88 «περί Οργανισμού Υπουργείου Οικονομικών» και με την αριθ. 1034617/616/0006Α/12.3.98 απόφαση Γενικού Διευθυντή Δημόσιας Περιουσίας και Εθνικών Κληροδοτημάτων Υπουργείου Οικονομικών που συγκλήθηκε με την αριθ. Φ121/1293/12.6.98 πρόσκληση του Προέδρου της, μεταβήκαμε επί τόπου στην περιοχή που προαναφέραμε την 18.6.98

Αφού λάβαμε υπόψη

1) Το με α.π. 6629/Φ.ΟΙΓ/11.11.96 έγγραφο Δ.Τ.Υ. Νομ/κής Αυτ/σης Εύβοιας δια του οποίου ζητείται ο καθορισμός των ορίων αιγιαλού στην παραπάνω περιοχή.

2) Το από Σεπτέμβριο 1996 με κλίμακα 1:500 τοπογραφικό διάγραμμα του Μηχανικού Δημητρίου Κατσάλη σε μία (1) πινακίδα που ελέγχθηκε για την ακρίβεια της αποτύπωσης την 11.11.96 και θεωρήθηκε από τον Προϊστάμενο ΤΣΕ/ΔΤΥ Ν.Α.Ε. την 11.11.96 όπως ορίζει το άρθρο 20 του Ν. 719/77.

3) Τις διατάξεις του Α.Ν. 2344/40, όπως αυτός τροποποιήθηκε καθώς και τη σχετική Δικαστηριακή και Διοικητική Νομολογία.

4) Την από επιτόπιο μετάβαση σχηματισθείσα αντίληψη για το πλάτος της βρεχόμενης ζώνης της ξηράς και άλλα συναφή στοιχεία δηλαδή:

α) Περιγραφή της μορφολογίας της περιοχής (βραχώδης, πεδινή, περίπου κλίση εδάφους, καταπτώσεις, βλάστηση, προσχωσιγενές έδαφος, ενδείξεις μεταβολής του αιγιαλού, ύπαρξη ή μη παλαιού αιγιαλού κ.λ.π.).

β) Κατάσταση της ακτής (διαβρώσεις, προσχώσεις, εκτελεσθέντα έργα κ.λ.π.).

γ) Κατάσταση θαλάσσιου χώρου (βάθη, ξέρες, ύφαλοι, ανάπτυγμα πελάγους).

δ) Παλίρροιες και θαλάσσια ρεύματα.

ε) Επικρατούσες καιρικές συνθήκες (διεύθυνση, ένταση και συχνότητα πνεόντων ανέμων, ύψος κύματος κ.λ.π.).

5) Λοιπά στοιχεία που έλαβε υπόψη η Επιτροπή, όπως παλιά διαγράμματα, μαρτυρικές καταθέσεις, τίτλος ιδιοκτησίας, έγγραφα Γ.Ε.Ν., προηγούμενοι καθορισμοί σε γειτονική περιοχή κ.λ.π. καθώς και τα συμπεράσματα που εξήχθησαν κατά την κρίση της Επιτροπής.

6) Την από 21.2.97 προγενέστερη Έκθεσή μας.

7) Το με αρ. 544.5/448/98/16.4.98 έγγραφο ΓΕΝ.

8) Την 13618/29.9.76 (ΦΕΚ 331/Δ'/20.10.76) απόφαση Νομάρχη Εύβοιας «περί καθορισμού ορίων αιγιαλού - παραλίας στη θέση Ρηχα ή Στάχτες Κοιν. Αλιβερίου και την 6514/16.4.77 (ΦΕΚ 157/Δ'/17.5.77) απόφαση Νομάρχη Εύβοιας «περί δημοσιεύσεως παραλειφθέντος διαγ/τος καθορισμού ορίων αιγιαλού - παραλίας στην ίδια όπως παραπάνω θέση»' που αφορούν καθορισμό σε όμορη περιοχή, με το διάγ/μα του οποίου έγινε η σχετική συναρμογή των κορυφών αιγιαλού - παραλίας επί της τομής Α-Α' του παρόντος διαγ/τος, αποφασίζει:

1) Καθορίζει επί του παραπάνου τοπογραφικού διαγράμματος:

α) Την οριογραμμή του αιγιαλού με κόκκινη συνεχή πολυγωνική γραμμή 1,2,...6,7 της οποίας οι κορυφές εξασφαλίζονται με συντεταγμένες από το κρατικό τριγωνομετρικό δίκτυο.

β) Την οριογραμμή της παραλίας με συνεχή κίτρινη πολυγωνική γραμμή 1',2',...7',8' σε απόσταση 15 μ. από αυτήν του αιγιαλού, γιατί δεν εξυπηρετούνται οι σκοποί του άρθρου 7 παρ. 1 του Α.Ν. 2344/40. Οι κορυφές της εξασφαλίζονται με συντεταγμένες από το κρατικό τριγωνομετρικό δίκτυο.

2) Αποφαίνεται ότι δεν υπάρχει παλαιός αιγιαλός.

3) Δεν εξαιρούνται τα κτίσματα που βρίσκονται στη ζώνη παραλίας.

Η Επιτροπή
ΠΑΓ. ΘΡΑΒΑΛΟΥ
ΑΘΗΝΑ ΜΠΟΥΡΙΚΑ
ΚΩΝ/ΝΟΣ ΔΑΜΙΑΝΟΣ

ΣΥΝΤΕΤΑΓΜΕΝΕΣ ΚΟΡΥΦΩΝ ΤΩΝ ΟΡΙΟΓΡΑΜΜΩΝ ΑΙΓΙΑΛΟΥ ΚΑΙ ΠΑΡΑΛΙΑΣ

ΣΥΝΤΕΤΑΓΜΕΝΕΣ ΚΟΡΥΦΩΝ ΟΡΙΟΓΡΑΜΜΗΣ ΑΙΓΙΑΛΟΥ		
Α/Α	Χ	Ψ
1	7381.95	15085.06
2	7414.18	15084.63
3	7438.03	15054.48
4	7469.65	15047.93
5	7497.30	15012.21
6	7547.14	15022.41
7	7554.71	15015.62

ΣΥΝΤΕΤΑΓΜΕΝΕΣ ΚΟΡΥΦΩΝ ΟΡΙΟΓΡΑΜΜΗΣ ΠΑΡΑΛΙΑΣ		
Α/Α	Χ	Ψ
1΄	7382.16	15100.06
2΄	7421.51	15099.53
3΄	7446.41	15068.06
4΄	7478.12	15061.49
5΄	7503.45	15028.78
6΄	7551.53	15038.62
7΄	7566.57	15025.14
8΄	7562.62	15021.97

ΣΗΜΕΙΩΣΕΙΣ ΕΠΙΤΡΟΠΩΝ


ΥΠΟΜΝΗΜΑ ΕΠΙΤΡΟΠΗΣ

1. Το παρόν τοπογραφικό [illegible] συνοδεύει την από 18.06.98 [illegible] επιτροπής καθο-ρισμού των [illegible] και παραλίας.
2. [illegible] 1,2,...,6,7 [illegible] αιγιαλού [illegible] 1΄,2΄,...,7΄,8΄ [illegible] παραλίας [illegible] οριογραμμή παλαιού αιγιαλού
3. Για τον [illegible] οριογραμμών ΔΕΝ [illegible]
4. Οι κορυφές [illegible] εξαρτήθηκαν [illegible] τριγωνομετρικό [illegible] του [illegible] μέτρων
5. Κ [illegible] παραλίας πλάτους 10 μέτρων [illegible] δεν εξυπηρετούνται οι σκοποί της παρ. 1, του άρθρου 7 του Α. Ν. 2344/40.
6. Η Επιτροπή ΔΕΝ διαπίστωσε ότι υφίσταται παλαιός αιγιαλός.

ΑΘΗΝΑ [illegible]

1. [signature]
2. [signature]
3. [signature]

[illegible] ΙΑΝΟΣ ΚΩΝ/ΝΟΣ [illegible]/ΡΧΟΣ Α.Σ.(ΕΥ)

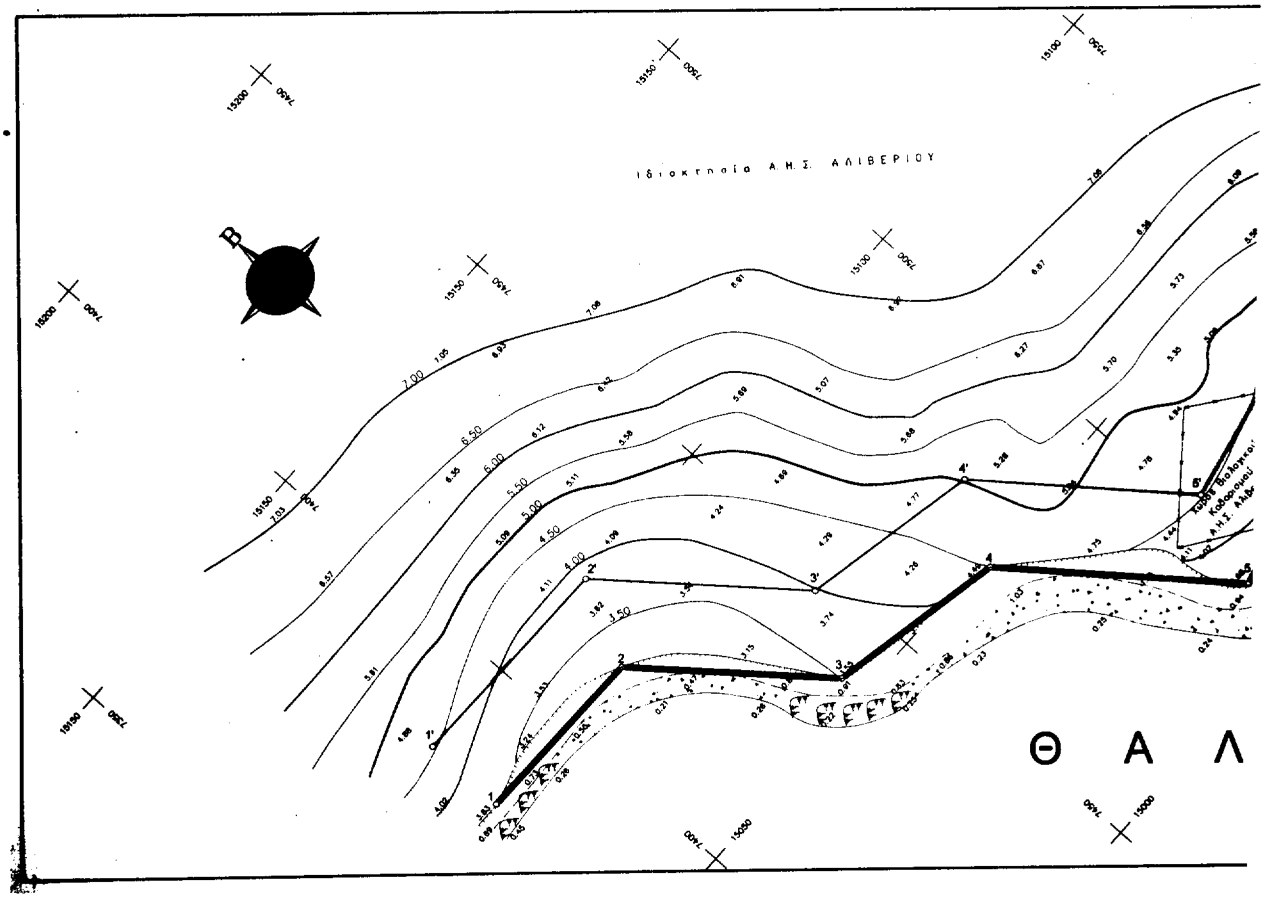


ΥΠΟΜΝΗΜΑ


ΕΞΑΡΤΗΣΗ :	Από το Εθνικό Τριγωνομετρικό δίκτυο (Γ.Υ.Σ.)
ΚΕΝΤΡΟ ΦΥΛΛΟΥ ΧΑΡΤΟΥ :	Αλιβέριον 1:50 000 (φ= 38° 15΄, λ= +0° 15΄)
ΟΝΟΜΑΣΙΑ ΤΡΙΓΩΝΟΜΕΤΡΙΚΩΝ :	Κακκάρι – Τσίγκα – Προφ. Ηλίας
ΜΕΘΟΔΟΣ ΑΠΟΤΥΠΩΣΗΣ :	Ορθογώνιες συντεταγμένες
ΥΨΟΜΕΤΡΙΚΗ ΑΦΕΤΗΡΙΑ :	Μέση πλήμμη θάλασσας
ΙΣΟΔΙΑΣΤΑΣΗ :	0.50 μ.
ΧΡΟΝΟΣ ΑΠΟΤΥΠΩΣΗΣ :	Σεπτέμβριος 1996

ΣΥΜΒΟΛΙΣΜΟΙ

- Στάση ταχυμετρίας
- Συρματόπλεγμα
- Ξηρολιθιά
- Τοίχος – μάντρα
- Αμμοχαλικώδης ακτή
- Βραχώδης ακτή
- Φρύδι πρανούς – Καταπτώσεις
- Πόδι πρανούς – Καταπτώσεις
- Οριογραμμή Αιγιαλού (Κόκκινη)
- Οριογραμμή Παραλίας (Κίτρινη)

ΑΠΟΣΠΑΣΜΑ ΧΑΡΤΟΥ
ΑΛΙΒΕΡΙΟΝ 1:50.000

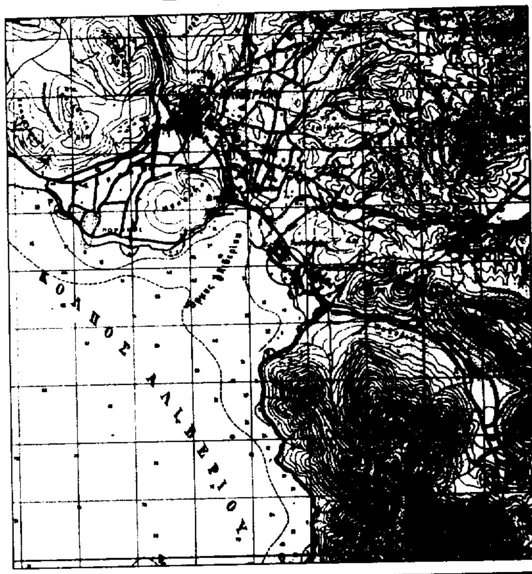

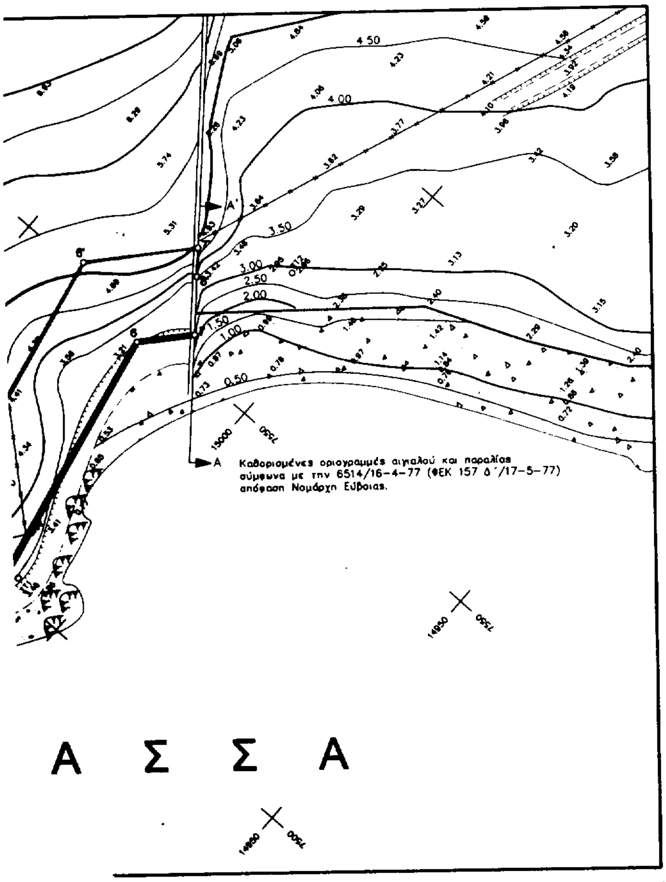


ΕΡΓΟ:	ΚΑΘΟΡΙΣΜΟΣ ΟΡΙΟΓΡΑΜΜΩΝ ΑΙΓΙΑΛΟΥ ΚΑΙ ΠΑΡΑΛΙΑΣ
ΘΕΣΗ:	"ΣΙΔΕΡΟΚΑΨΗ" ΑΓΡΟΤ. ΠΕΡΙΦΕΡΕΙΑΣ ΔΗΜΟΥ ΑΛΙΒΕΡΙΟΥ
ΕΝΔΙΑΦΕΡΟΜΕΝΟΙ:	ΣΤΑΥΡΟΣ ΚΑΡΑΜΑΝΟΣ ΚΥΠΑΡΙΣΣΙΑ ΚΑΡΑΜΑΝΟΥ–ΣΧΟΛΙΔΗ
ΑΡΜΟΔΙΑ Δ.Ο.Υ.:	ΚΥΜΗΣ
ΜΕΛΕΤΗΤΗΣ:	ΔΗΜΗΤΡΙΟΣ ΚΑΤΣΑΛΗΣ

ΑΚΡΙΒΕΣ ΦΩΤΟΤΥΠΙΚΟ ΑΝΤΙΓΡΑΦΟ
ΧΑΛΚΙΔΑ 16-06-98
Ο Προϊστάμενος

ΑΡΙΘΜΟΣ ΣΧΕΔΙΟΥ	ΘΕΜΑ: ΤΟΠΟΓΡΑΦΙΚΟ ΔΙΑΓΡΑΜΜΑ
1	ΚΛΙΜΑΚΑ: 1:500

ΧΡΟΝΟΣ: ΣΕΠΤΕΜΒΡΙΟΣ 1996

Ο ΜΗΧΑΝΙΚΟΣ

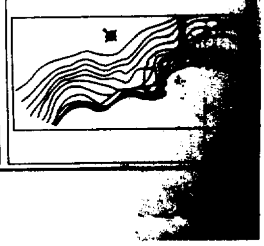

ΠΟΛΕΟΔΟΜΙΑ

ΑΠΟΦΑΣΕΙΣ

Αριθ. 12/6269 (2)

Τροποποίηση πολεοδομικού σχεδίου Δήμου Χρυσούπολης Ν. Καβάλας, στην οδό Ανώνυμο, μεταξύ των οδών Ποντιάδος και Μιαούλη.

Ο ΝΟΜΑΡΧΗΣ ΚΑΒΑΛΑΣ

Έχοντας υπόψη:

1. Το Ν.Δ. της 17.7.1923 «Περί σχεδίων πόλεων και κωμών του Κράτους» όπως τροποποιήθηκε και συμπληρώθηκε μέχρι σήμερα.

2. Το Ν.Δ. 1018/1971 και τον Α.Ν. 314/1968 όπως τροποποιήθηκε και συμπληρώθηκε μέχρι σήμερα.

3. Το Π.Δ. 183/9.5.1986 (ΦΕΚ 70/Α'/5.6.1986) «Έγκριση τροποποιήσεων σχεδίων πόλεων και καθορισμός όρων δόμησης από τους Νομάρχες».

4. Την 672/23.1.89 (ΦΕΚ 545/Δ'/89) απόφαση Νομάρχη Καβάλας για την αναθεώρηση του σχεδίου πόλεως Χρυσούπολης.

5. Το Π.Δ. της από 26.5.89 (ΦΕΚ 401/Δ'/16.6.89).

6. Την με αρ. 80/98 απόφαση του Δημ. Συμβ. Χρυσούπολης.

7. Την με αρ. 2/97/3.8.98 γνωμοδότηση του Σ.Χ.Ο.Π. Νομού Καβάλας, αποφασίζουμε:

1. Εγκρίνεται η τροποποίηση του εγκ. σχεδίου πόλης Χρυσούπολης στην οδό Ανώνυμο που φαίνεται στα συνημμένα και θεωρημένα από τον Προϊστάμενο της Δ/νσης Π. & Π., διαγράμματα σε κλίμακες 1:200 και 1:1.000.


2. Από τις διατάξεις της απόφασης αυτής δεν επιβαρύνεται ο προϋπολογισμός του Δήμου.


3. Η απόφαση αυτή, με το διάγραμμα, να δημοσιευθεί στην Εφημερίδα της Κυβερνήσεως και να ισχύει από την ημέρα της δημοσίευσης.


Καβάλα, 14 Αυγούστου 1998

Ο Νομάρχης

ΙΩΑΝΝΗΣ ΚΑΡΑΤΖΙΩΤΗΣ

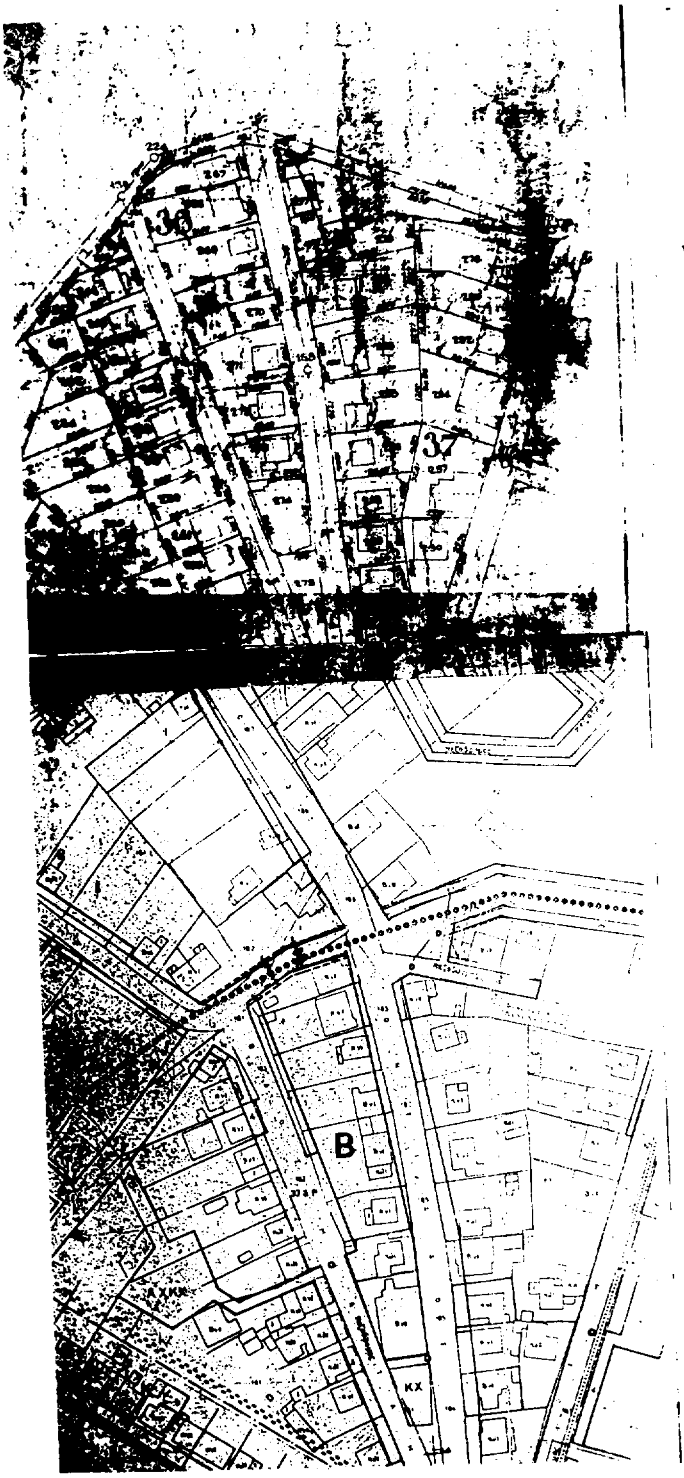
36
37
B
KX

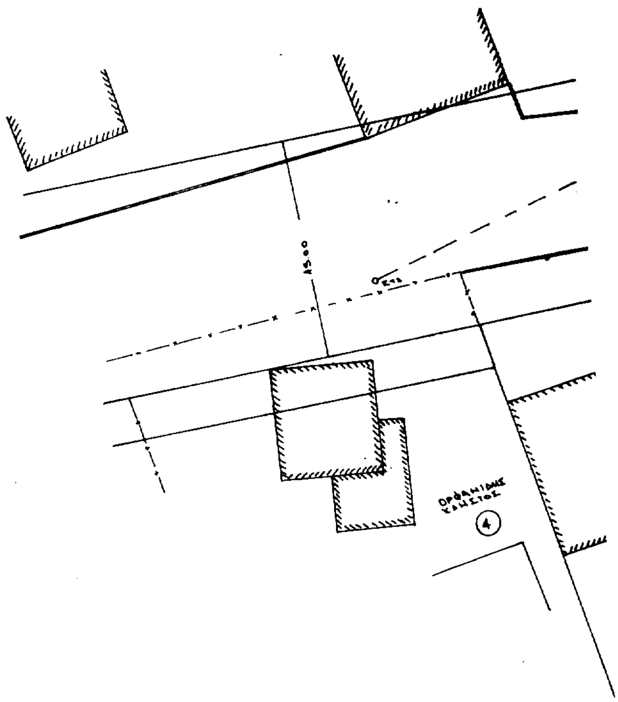

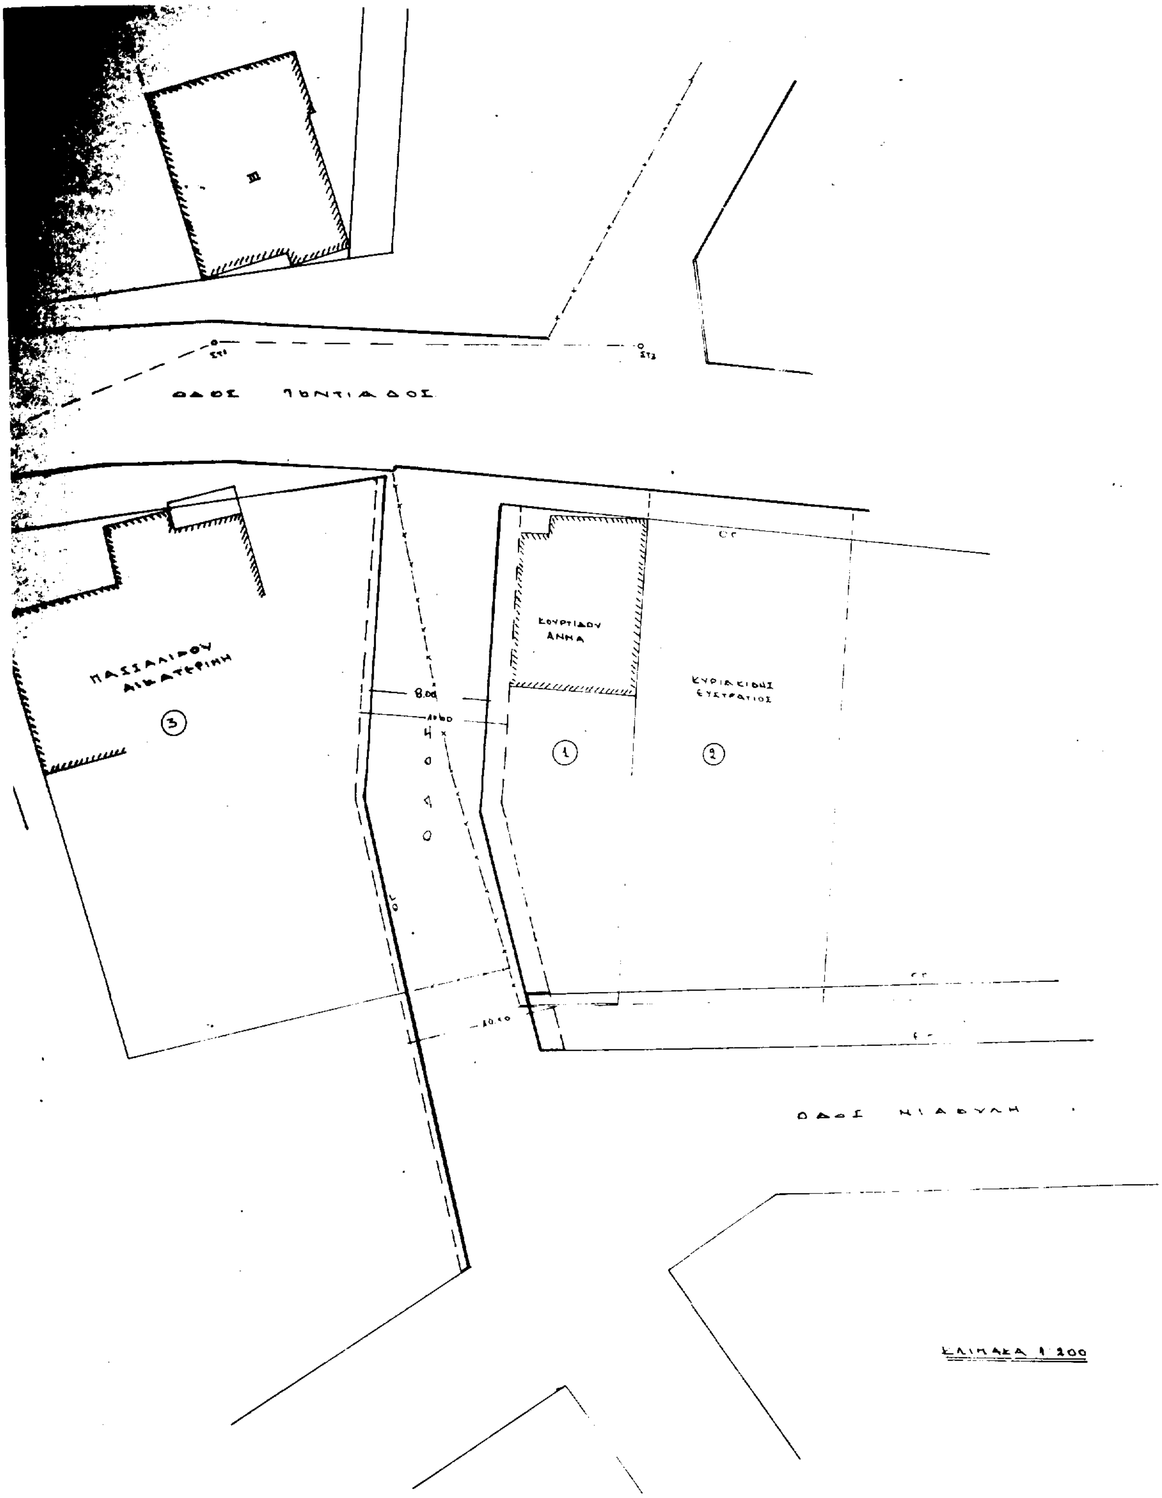
ΟΔΟΣ ΠΟΝΤΙΑΔΟΣ
ΠΑΣΣΑΛΙΔΟΥ ΑΙΚΑΤΕΡΙΝΗ
3
ΚΟΥΡΤΙΔΟΥ ΑΝΝΑ
1
ΚΥΡΙΑΚΙΔΗΣ ΕΥΣΤΡΑΤΙΟΣ
2
8.00
10.00
ΟΔΟΣ ΜΙΑΟΥΛΗ
ΚΛΙΜΑΚΑ 1:200

ΥΠΟΜΝΗΜΑ Φ.Π.7

1. ΥΠΑΡΧΟΥΣΑ ΟΙΚΟΔΟΜΙΚΗ ΓΡΑΜΜΗ ————
2. ΚΑΤΑΡΓΟΥΜΕΝΗ ΟΙΚΟΔΟΜΙΚΗ ΓΡΑΜΜΗ — — — —
3. ΔΙΑΤΗΡΟΥΜΕΝΗ ΟΙΚΟΔΟΜΙΚΗ ΓΡΑΜΜΗ ————

ΙΔΙΟΚΤΗΤΕΣ

1. ΚΟΥΡΤΙΔΟΥ ΑΝΝΑ
2. ΚΥΡΙΑΚΙΔΗΣ ΕΥΣΤΡΑΤΙΟΣ
3. ΠΑΣΣΑΛΙΔΟΥ ΑΙΚΑΤΕΡΙΝΗ
4. ΟΡΦΑΝΙΔΗΣ ΧΡΗΣΤΟΣ

ΠΟΛΗ: ΧΡΥΣΟΥΠΟΛΗ

ΕΡΓΟ: Τροποποίηση ρυμοτομικού σχεδίου.

ΘΕΣΗ: ΧΡΥΣΟΥΠΟΛΗ Φ.Π.7

ΚΛΙΜΑΚΕΣ: 1:200 1:1000

ΘΕΩΡΗΘΗΚΕ

και συνοδεύει την με αριθμό 12/62.69/ 14-8- 1998 Απόφαση του Νομάρχη Καβάλας

Καβάλα 14/8/ 1998

Ο ΠΡΟΪΣΤΑΜΕΝΟΣ Τ.Π. & ΠΕ.

Μαυρίδου Σουλτάνα
Τοπογράφος Μηχανικός